



WALDEBENE OST

DAS BAUGRUNDSTÜCK
LIEGT INNERHALB DES
LANDSCHAFTSSCHUTZGEBIETES
AN DER GRENZE ZWISCHEN
DER LINIAREN BEBAUUNG AM
ORTSRAND VON STUTTART
WANGEN UND DEM GRÜNZUG
DER WALDEBENE OST MIT
KLEINGÄRTEN, STREUOBSTWIESEN
UND WEINBERGEN.

BLICK ÜBER DIE DÄCHER
ZUR GRABKAPELLE

REICHEL SCHLAIER ARCHITEKTEN

NEUBAU TAGESEINRICHTUNG FÜR KINDER
JÄGERHALDE STUTTART WANGEN

01/2017

LUFTBILD/ EINORDNUNG
o. M.






REICHEL SCHLAIER ARCHITEKTEN

NEUBAU TAGESEINRICHTUNG FÜR KINDER
JÄGERHALDE STUTTGART WANGEN

01/2017

GRUNDRISS EG
o. M.



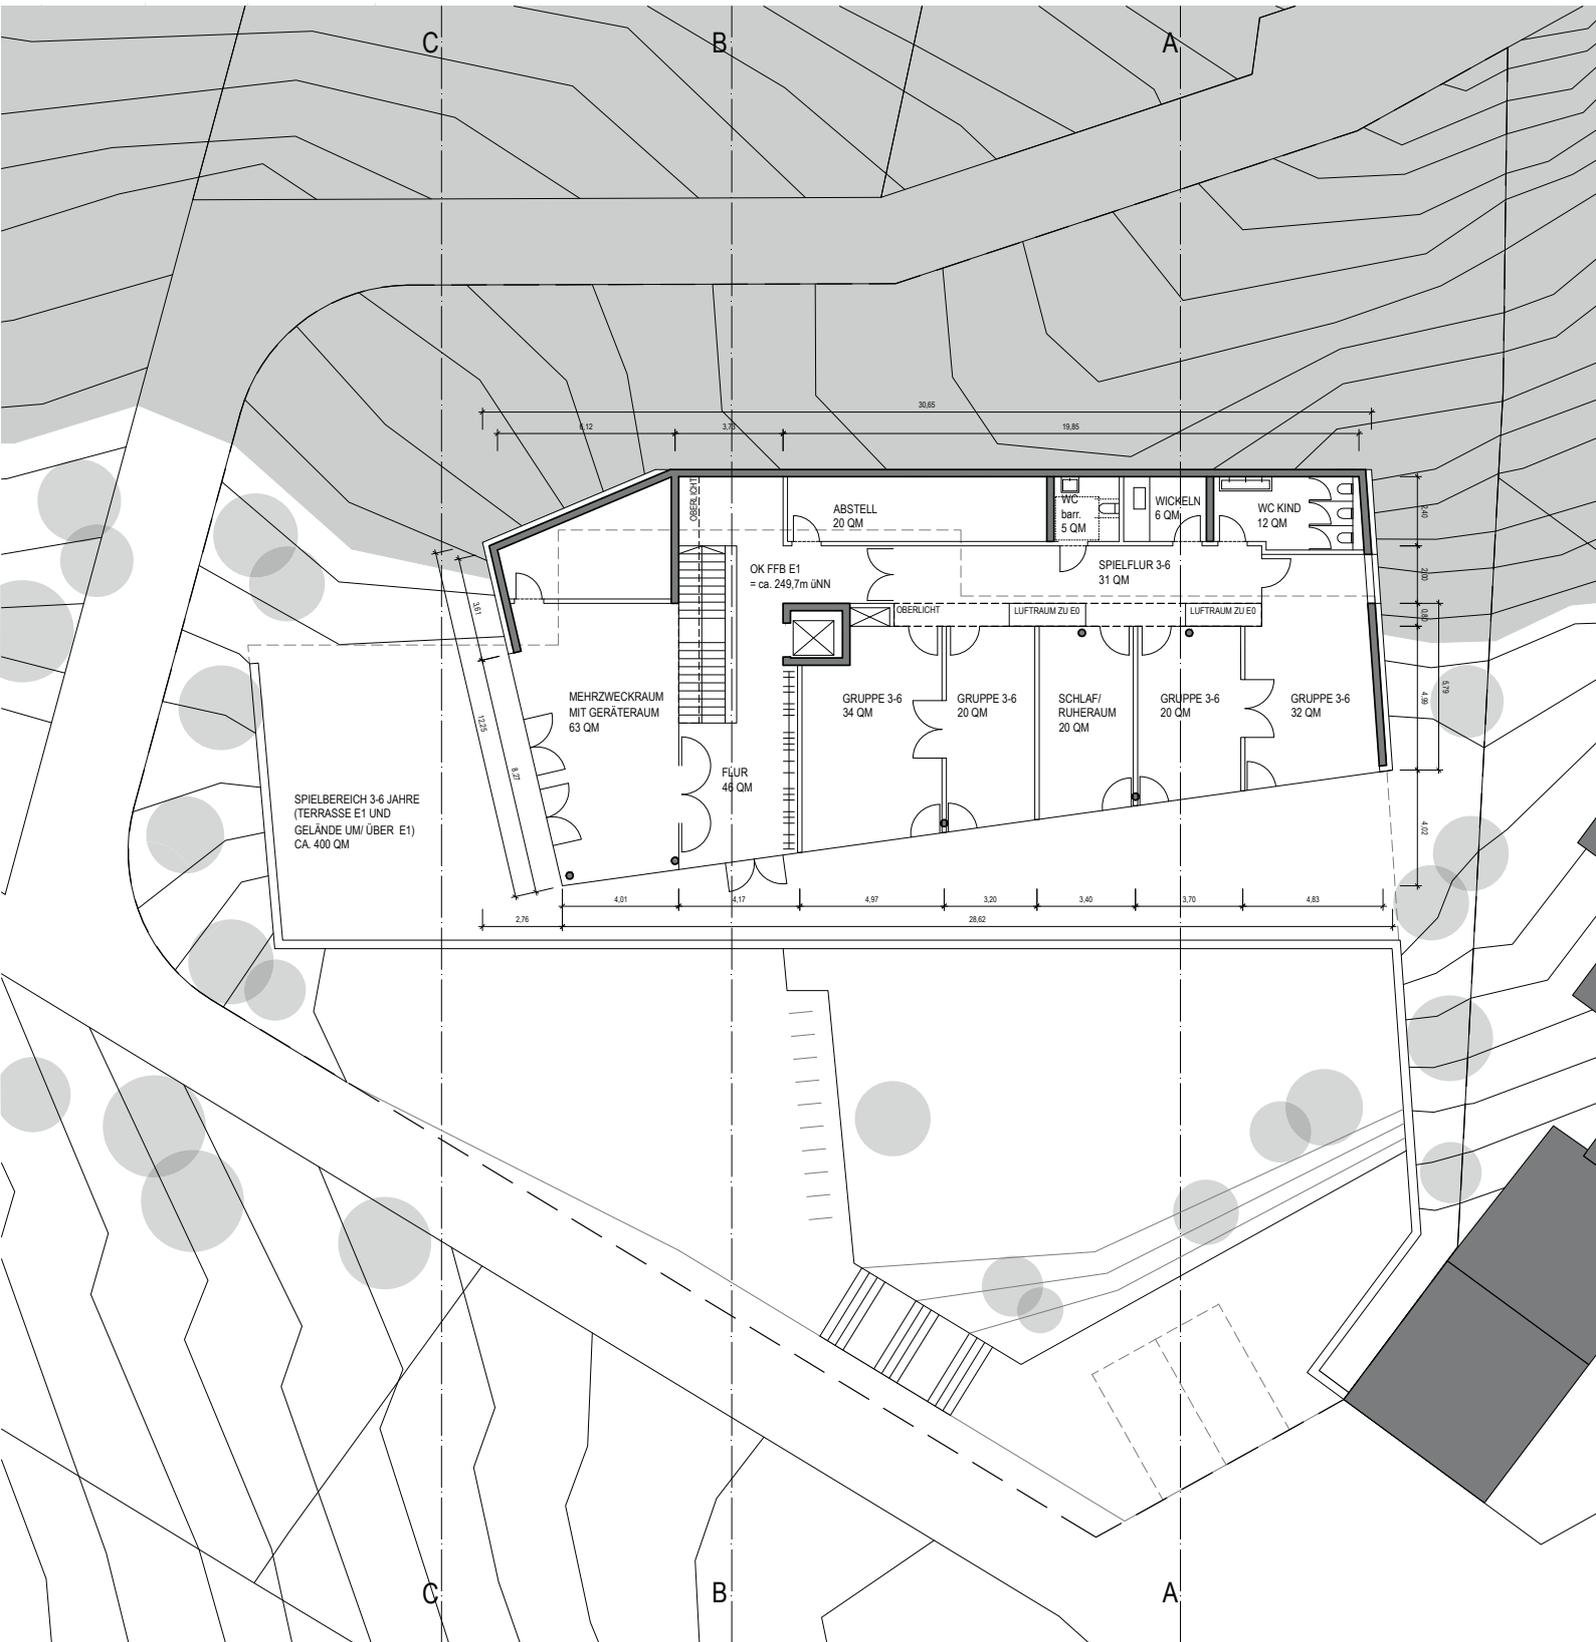


REICHEL SCHLAIER ARCHITEKTEN

**NEUBAU TAGESEINRICHTUNG FÜR KINDER
JÄGERHALDE STUTTGART WANGEN**


01/2017

GRUNDRISS OG
O. M.



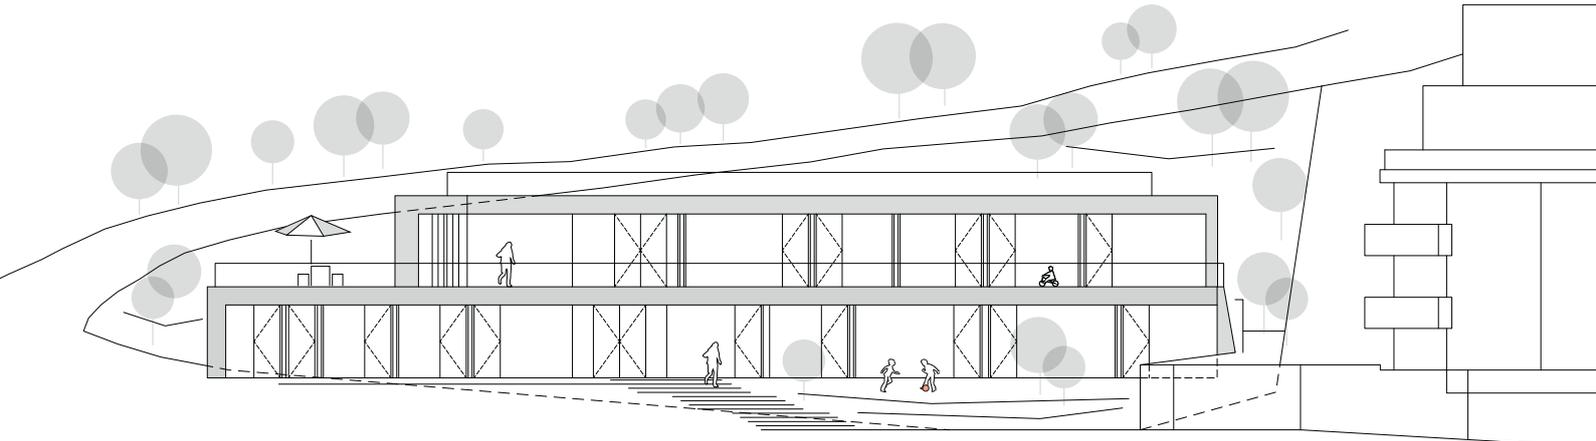

ANSICHT OST

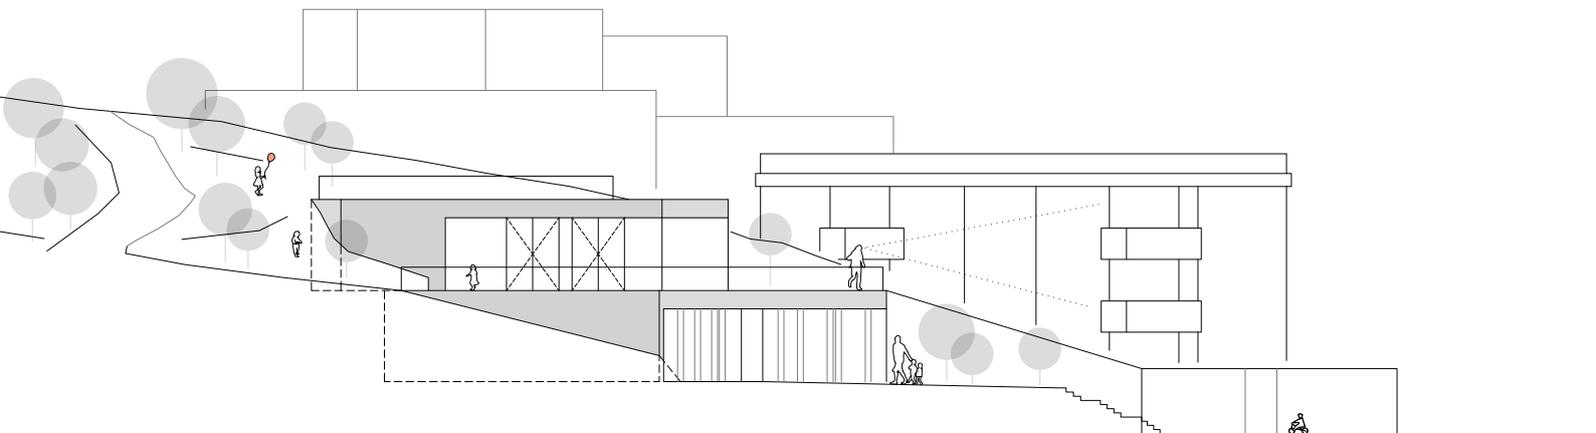




ANSICHT SÜD

REICHEL SCHLAIER ARCHITEKTEN

**NEUBAU TAGESEINRICHTUNG FÜR KINDER
JÄGERHALDE STUTTGART WANGEN**

01/2017

ANSICHTEN OST + SÜD
o. M.

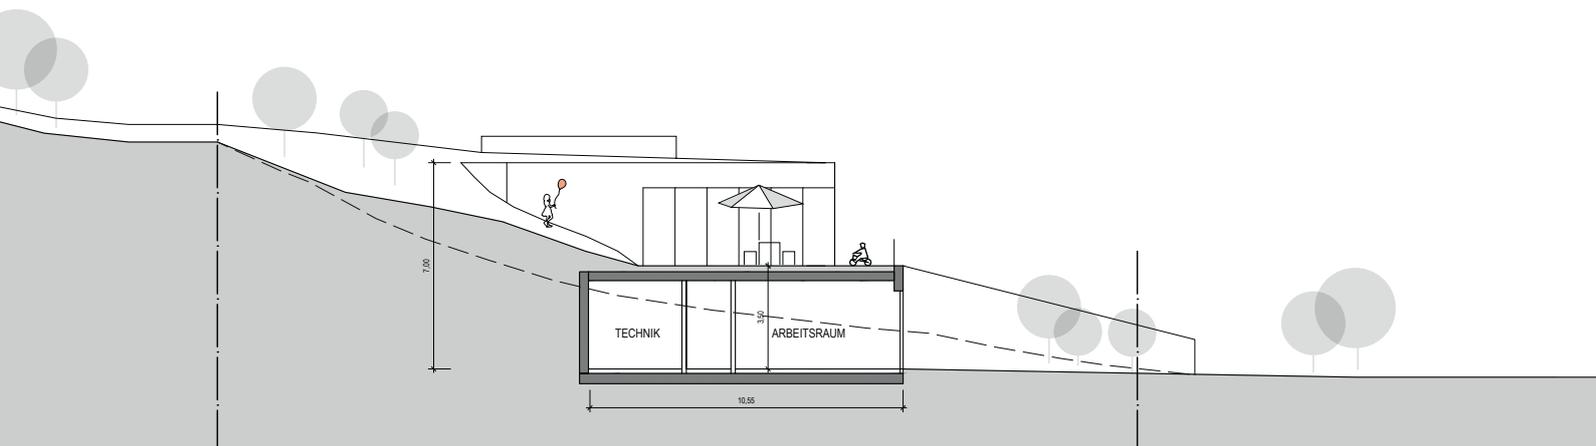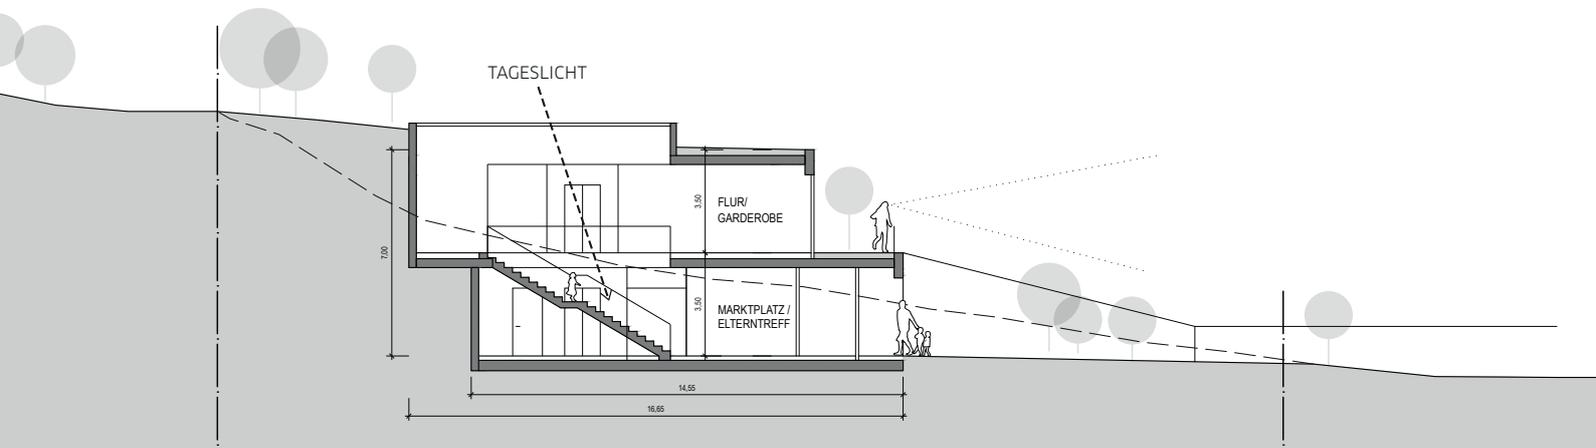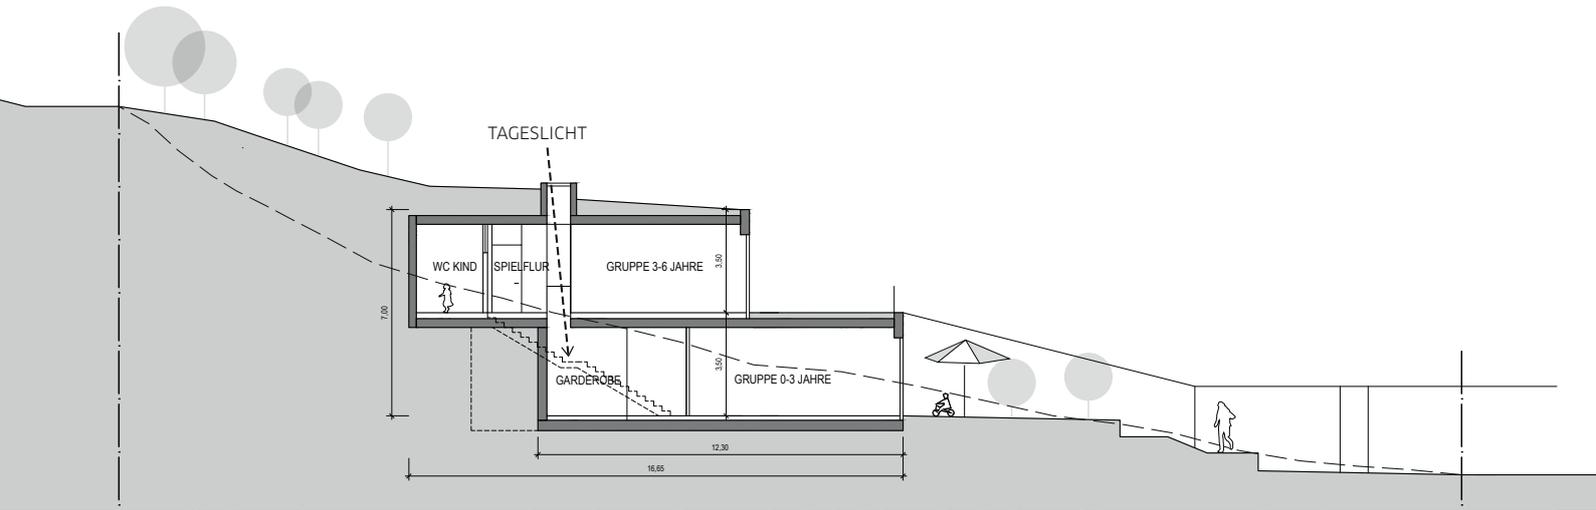

REICHEL SCHLAIER ARCHITEKTEN

**NEUBAU TAGESEINRICHTUNG FÜR KINDER
JÄGERHALDE STUTTGART WANGEN**

01/2017

SCHNITTE
o. M.