


# Geltungsbereich städtebauliche Gesamtanlage "Alt- Birkach" Anlage 3

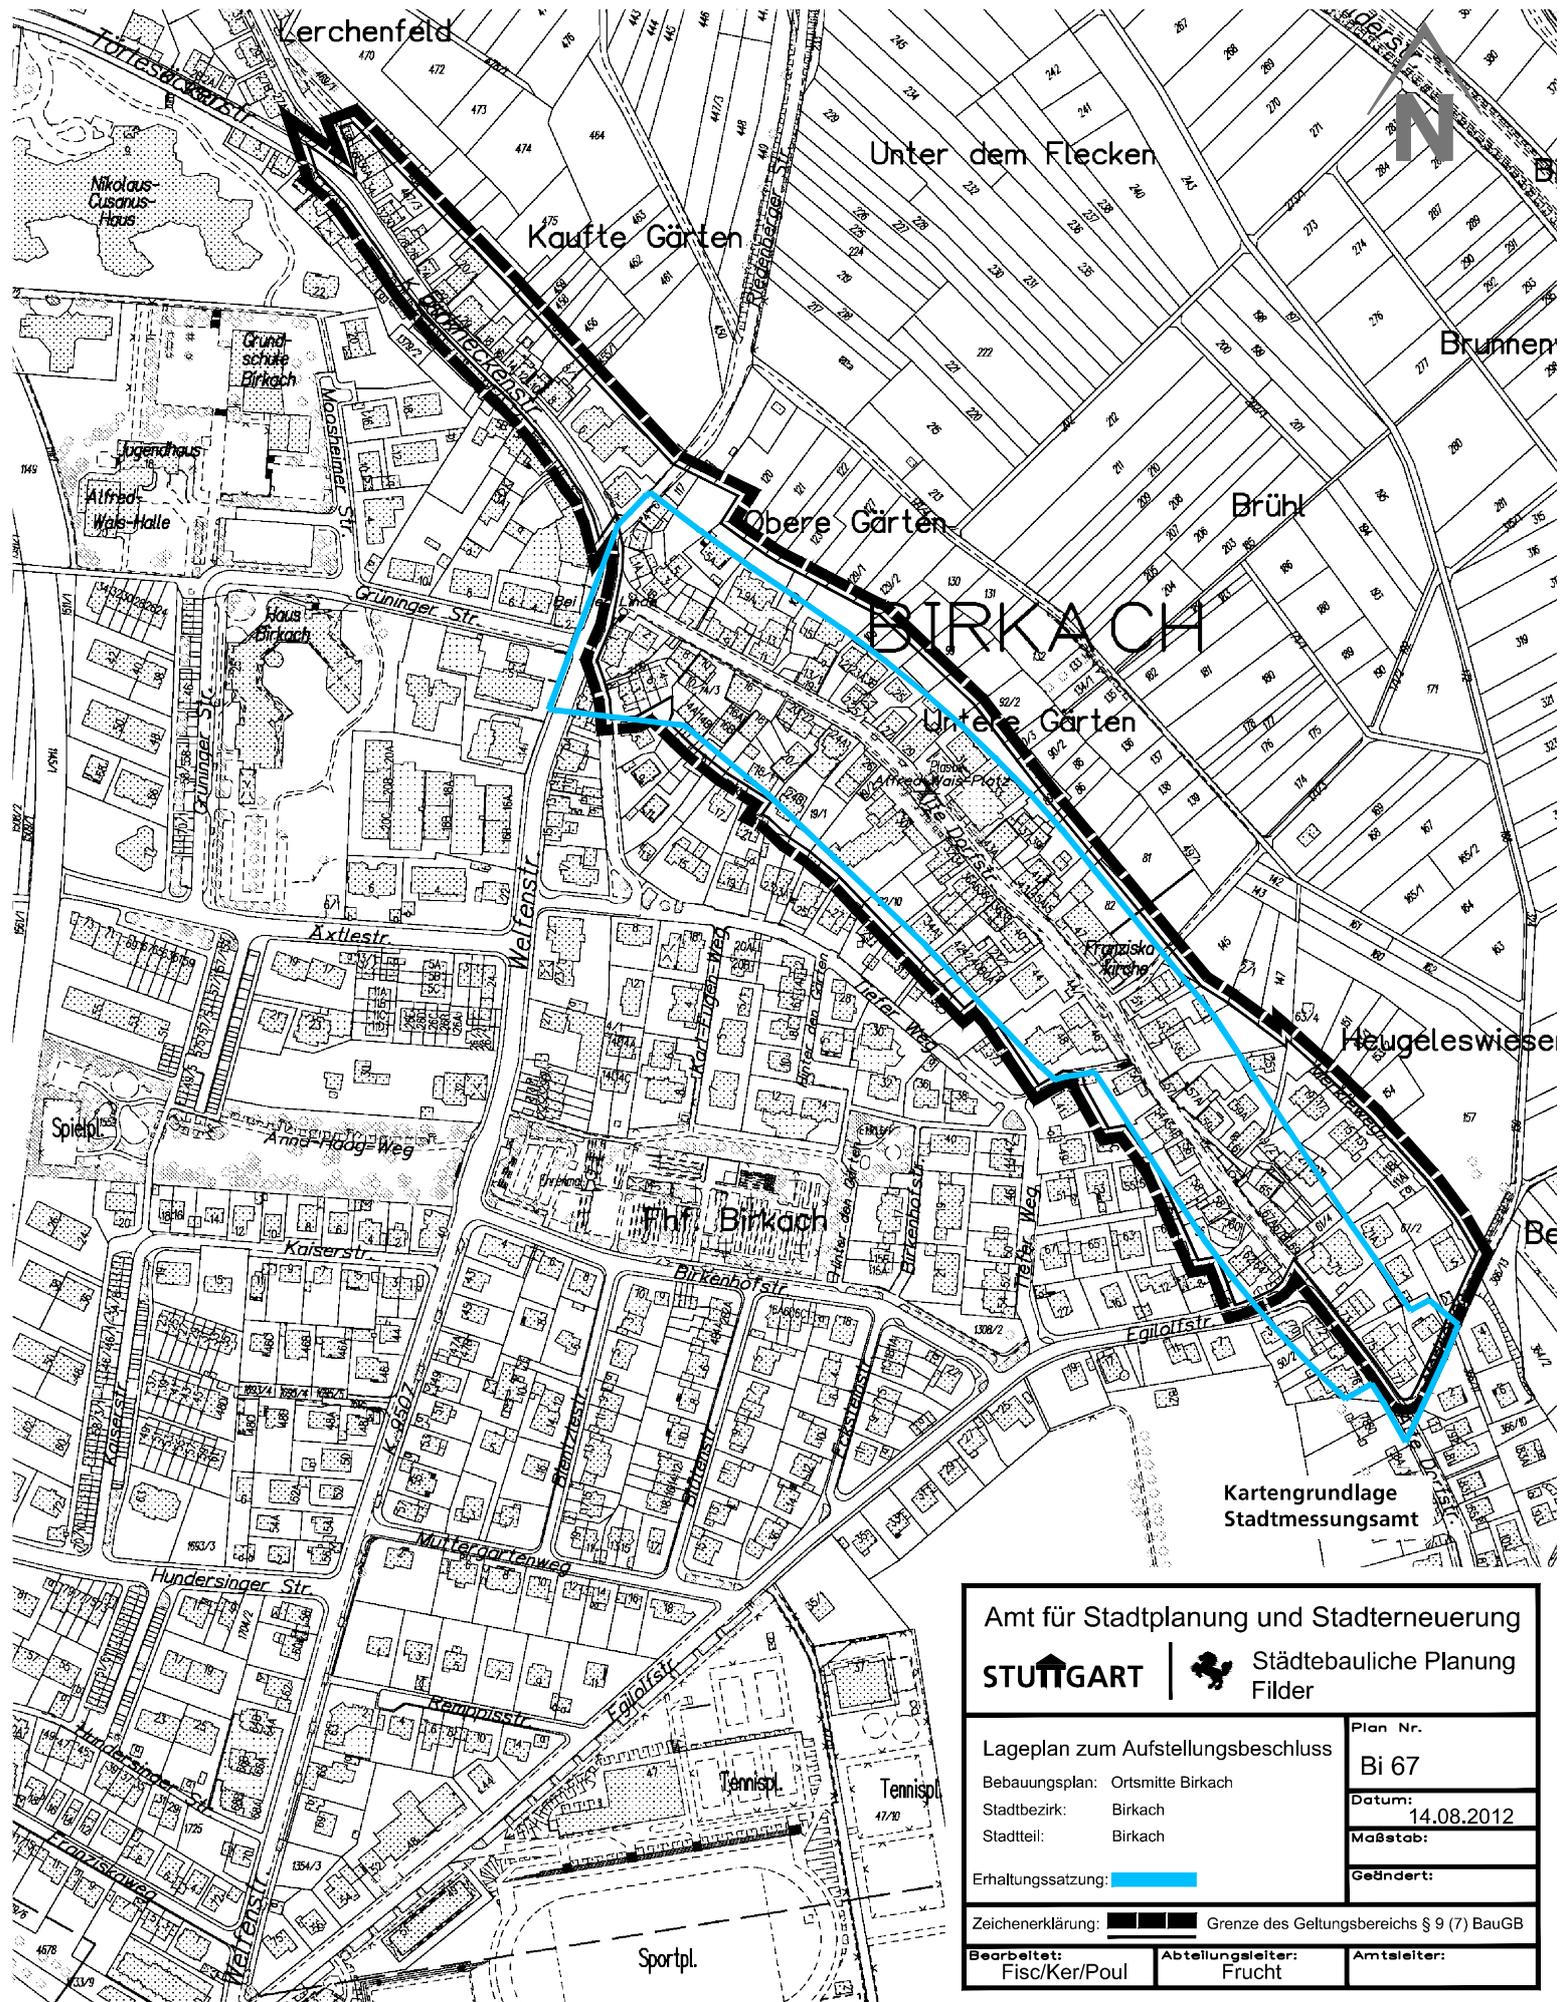

Kartengrundlage  
Stadtmessungsamt

Amt für Stadtplanung und Stadterneuerung <b>STUTTGART</b>   Städtebauliche Planung Filder	
Lageplan zum Aufstellungsbeschluss Bebauungsplan: Ortsmitte Birkach Stadtbezirk: Birkach Stadtteil: Birkach	Plan Nr. <b>Bi 67</b> Datum: 14.08.2012 Maßstab: Geändert:
Erhaltungssatzung: <span style="background-color: #00aaff; border: 1px solid black; display: inline-block; width: 20px; height: 10px;"></span>	
Zeichenerklärung: <span style="border-bottom: 2px solid black; width: 20px; display: inline-block;"></span> Grenze des Geltungsbereichs § 9 (7) BauGB	
Bearbeitet: Fisc/Ker/Poul	Abteilungsleiter: Frucht
Amtsleiter:	