


Variante 3 Großer Kreisverkehr

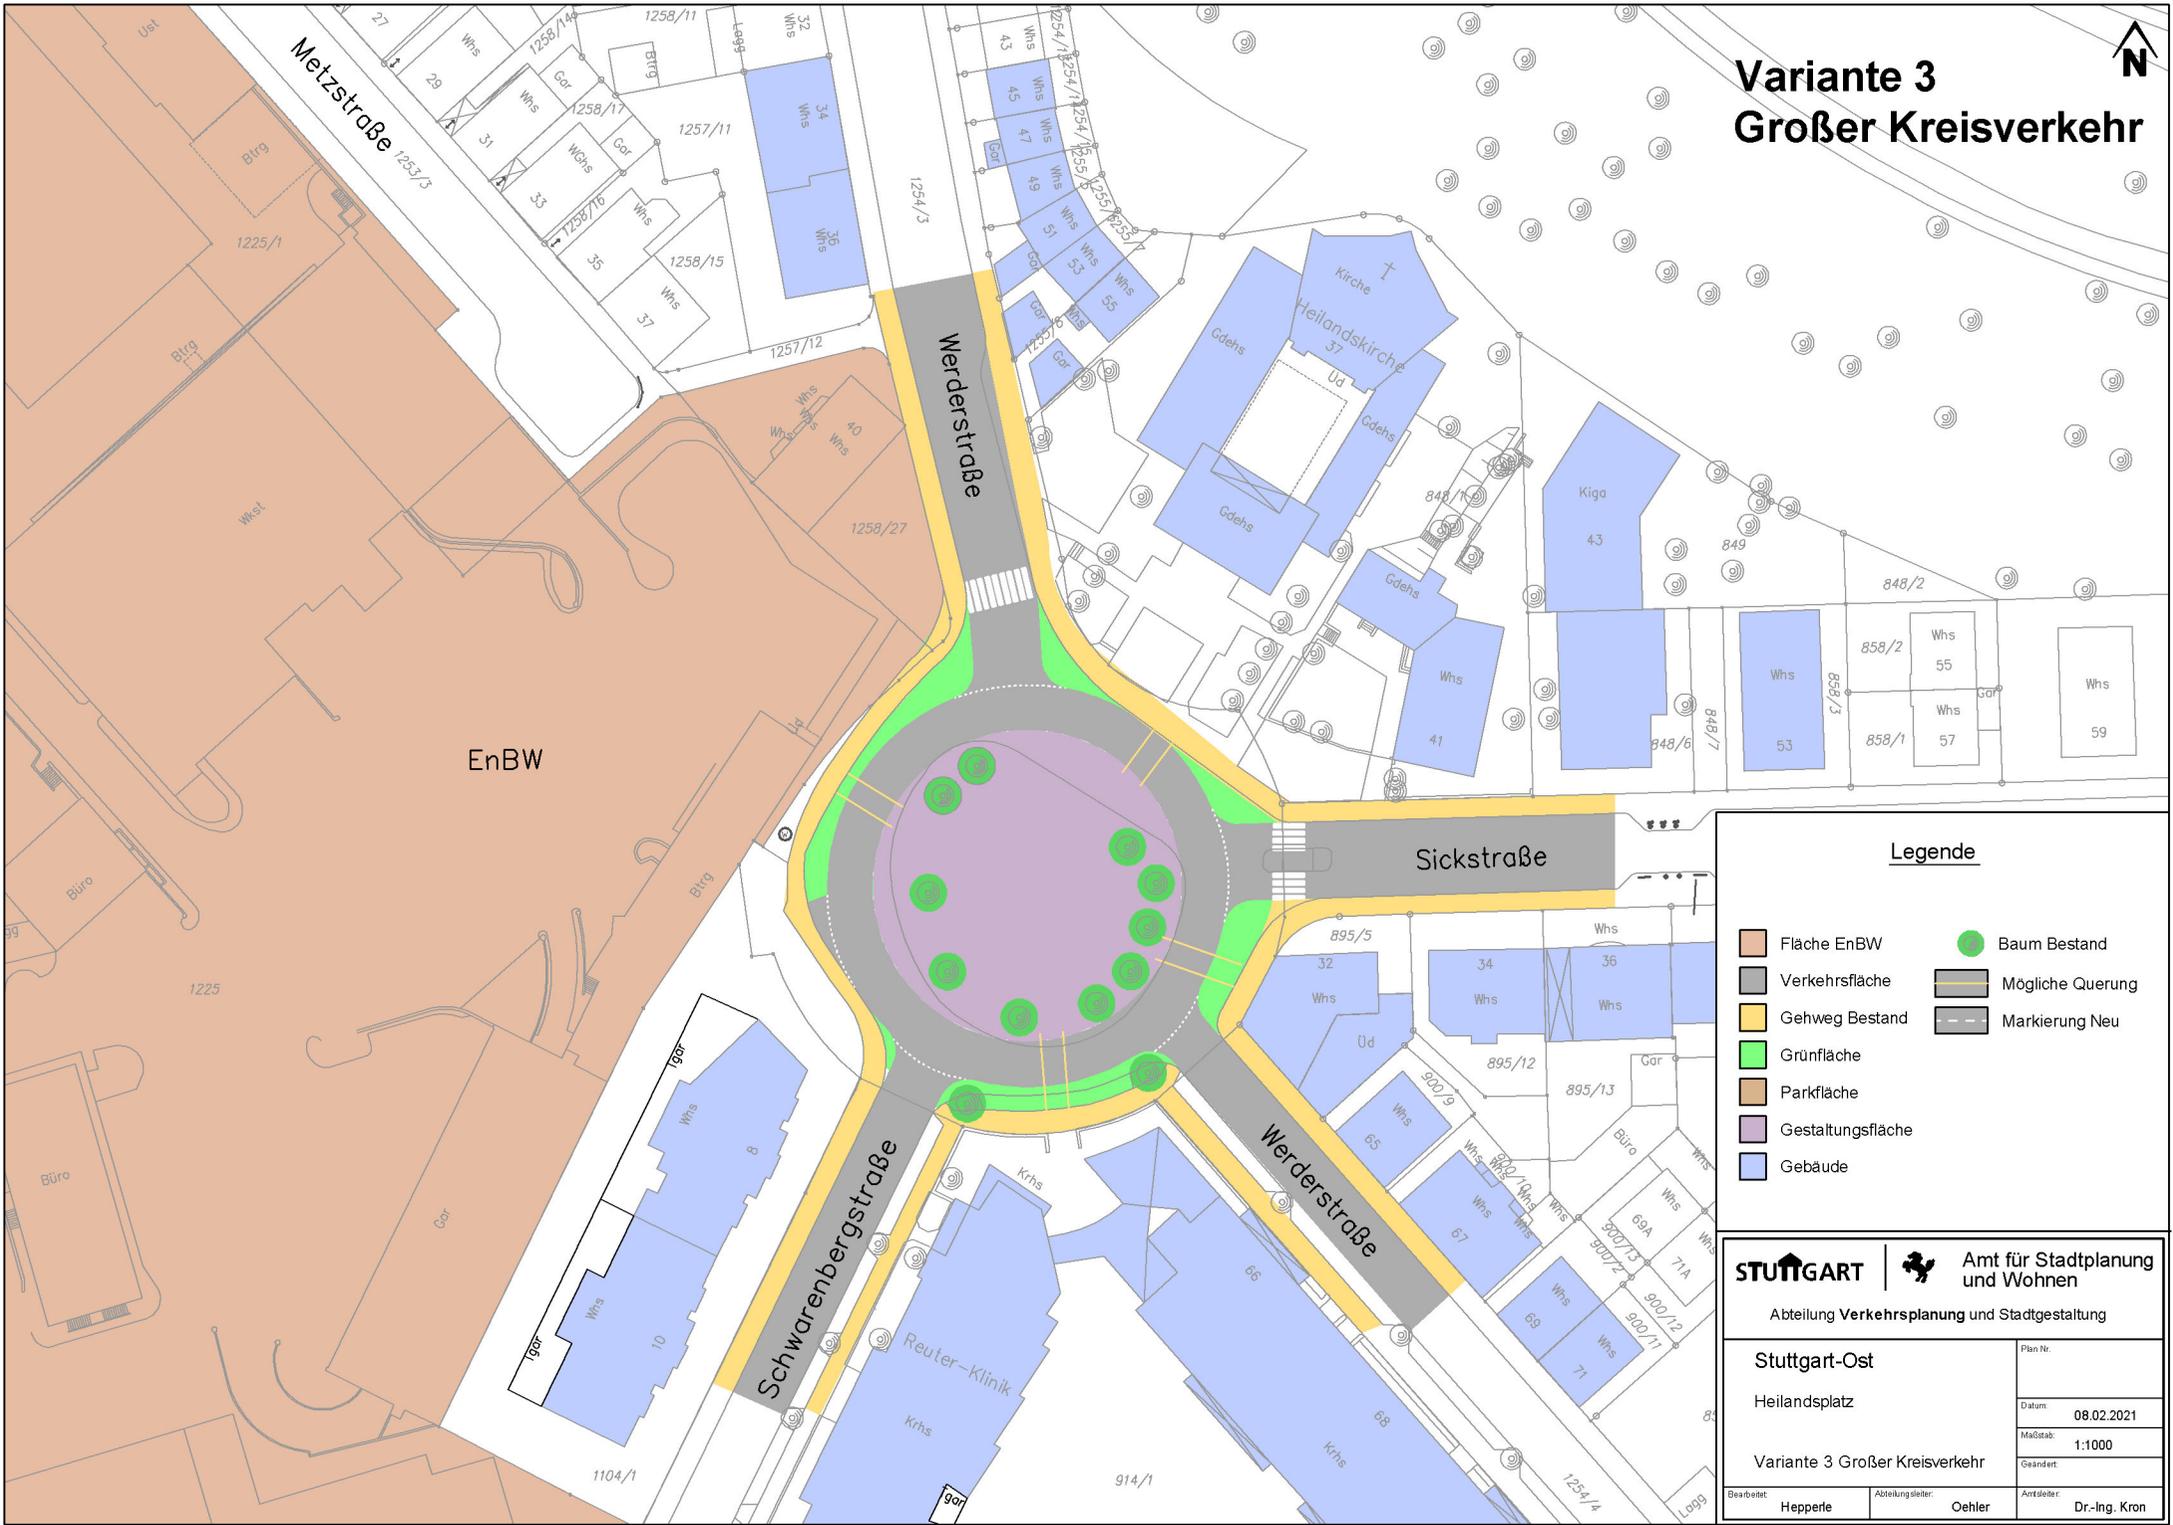

Legende

- Fläche EnBW
- Verkehrsfläche
- Gehweg Bestand
- Grünfläche
- Parkfläche
- Gestaltungsfläche
- Gebäude
- Baum Bestand
- Mögliche Querung
- Markierung Neu

STUTTGART Amt für Stadtplanung und Wohnen	
Abteilung Verkehrsplanung und Stadtgestaltung	
Stuttgart-Ost Heilandsplatz Variante 3 Großer Kreisverkehr	Plan Nr.: Datum: 08.02.2021 Maßstab: 1:1000 Geändert:
Bearbeitet: Hepperle Abteilungsleiter: Oehler Verantwortlich: Dr.-Ing. Kron	